


浜松市中区

建築物図面
各階平面図

3105036


各階平面図

家屋番号	住吉二丁目 745番の195
建物の所在	浜松市住吉二丁目745番地

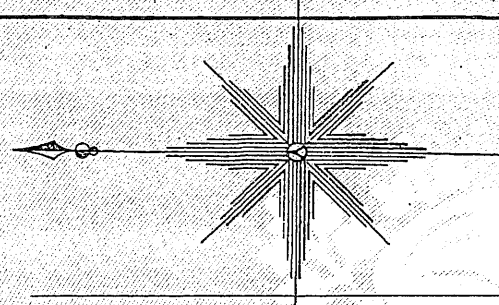

道

路

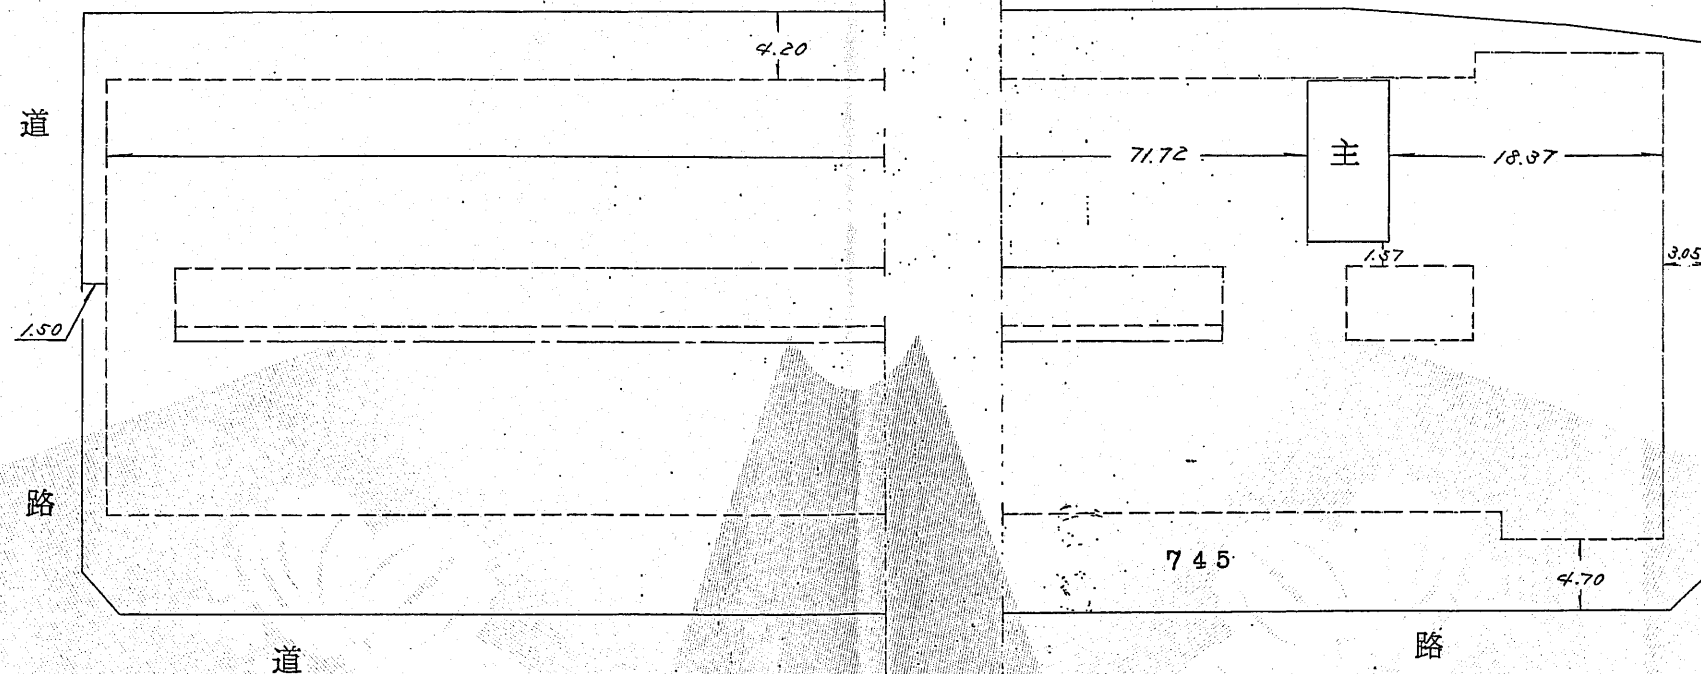

道

道

路

路

道


路

(建物の存する部分4階)
(建物番号407号)

昭和五十二年十月廿一日登記

(単位m)

作製者	土地家屋調査士 武田博 (昭和53年10月12日作製)	縮尺	1/500	申請人	山田三平 外一名	縮尺	1/500
-----	--------------------------------	----	-------	-----	-------------	----	-------

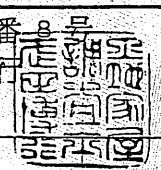

53.10.12

これは図面に記録されている内容を証明した書面である。

平成28年1月21日 静岡地方務局浜松支局

登記官

中泉英知

静岡県土地家屋調査士会会員指定用紙

